

ΕΦΗΜΕΡΙΣ ΤΗΣ ΚΥΒΕΡΝΗΣΕΩΣ
ΤΗΣ ΕΛΛΗΝΙΚΗΣ ΔΗΜΟΚΡΑΤΙΑΣ

ΑΘΗΝΑ 14 ΑΠΡΙΛΙΟΥ 1986	ΤΕΥΧΟΣ ΤΕΤΑΡΤΟ	ΑΡΙΘΜΟΣ ΦΥΛΛΟΥ 312

ΠΕΡΙΕΧΟΜΕΝΑ

ΑΠΑΛΛΟΤΡΙΩΣΕΙΣ

ΑΠΟΦΑΣΕΙΣ

Αριθ. 558 (1)

Κήρυξη αναδασωτέας έκτασης τριάντα πέντε (35) στρεμμάτων ση θέση «Παπαδήμα Ρεύμα» περιοχής Κοινότητας Λευκογείων Ν. Δράμας.

Ο ΝΟΜΑΡΧΗΣ ΔΡΑΜΑΣ

Έχοντας υπόψη:

1. Τις διατάξεις για διοικητική αποκέντρωση.
2. Τις διατάξεις του άρθρ. 117 παρ. 3 του Συντάγματος της χώρας»
3. Τις δ/ξεις του Ν. 998/79 «περί προστασίας δασών κλπ» και ειδικότερα:

α) Του άρθρου 41 παρ. 1.

β) Του άρθρου 38 πα. 1.

4. Τις διαταγές του Υπουργείου Γεωργίας:

α) 160417/1180/8.7.80.

β) 182447/3049/24.9.80.

5. Την αριθ. 600/31.1.86 αναφορά πρόταση του Δασαρχείου Νευροκοπίου με την οποία προτείνεται η κήρυξη αναδασωτέας έκτασης που αναφέρεται στο θέμα για λόγους προστασίας αυτής, αποφασίζουμε:

Κηρύσσουμε αναδασωτέα, με σκοπό την επαναδημιουργία της δασ. βλάστησης που καταστράφηκε από την πυρκαγιά της 3.2.1985 και τη διατήρηση του χαρακτήρα της, τη δημόσια δασική έκταση των τριάντα πέντε (35) στρεμ. που βρίσκεται στη θέση «Παπαδήμα Ρέμμα» περιοχής Κοινότητας Λευκογείων Ν. Δράμας και προσδιορίζεται από τα στοιχεία Α, Β, Γ, Δ, Ε, Ζ, Α και έχει όρια:

Ανατολικά: Με Δ.Τ. 19 συμπλ/τος Εξοχής- Λευκογείων- Νευροκοπίου.

Δυτικά: Με Δ.Τ. συμπλ/τος Εξοχής- Λευκογείων- Νευροκοπίου.

Βόρεια: Με Δ.Τ. 19 συμπλ/τος Εξοχής- Λευκογείων- Νευροκοπίου.

Νότια: Με Δ.Τ. 19 συμπλ/τος Εξοχής- Λευκογείων- Νευροκοπίου.

Όπως φαίνεται στο διάγραμμα που αποτελεί αναπόσπαστο μέρος της απόφασης αυτής.

Η αποκατάσταση της δασικής βλάστησης θα γίνει με φυσική αναγέννηση.

Η απόφαση αυτή να δημοσιευθεί στην Εφημερίδα της Κυβερνήσεως.

Δράμα, 10 Φεβρουαρίου 1986

Ο Νομάρχης


ΕΥΑΓΓΕΛΟΣ ΡΟΓΚΑΚΟΣ


ΔΙΑΓΡΑΜΜΑ

ΚΛΕΙΣΤΑΣ ΠΕΡΙΟΧΗΣ ΔΗΜΟΣΙΑΣ ΔΑΣΙΚΗΣ ΕΚΤΑΣΗΣ

ΣΤΗ ΘΕΣΗ "ΠΑΠΠΑΔΗΝΑ ΡΕΜΜΑ" ΚΟΙΝΟΤΗΤΑΣ ΑΝΚΟΓΕΙΩΝ

ΚΛΙΜΑΚΑ 1:5.000

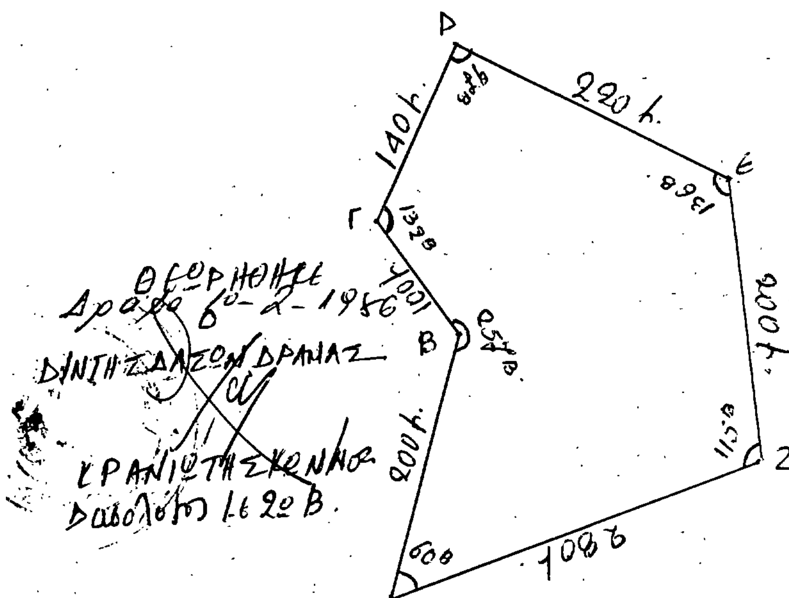

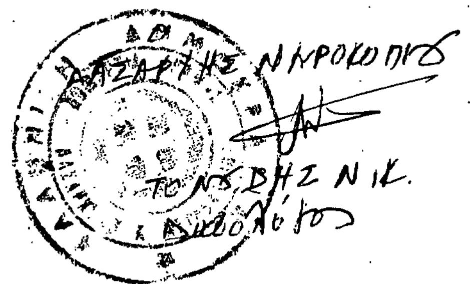

Ο

Τηλεπ. ...


ΠΡΟΣΑΝΑΤΟΛΙΣΤΙΚΟ ΑΠΟΣΠΑΣΜΑ

ΠΕΡΙΟΧΗΣ ΑΝΚΟΓΕΙΩΝ

ΥΠΟΜΝΗΜΑ

ΚΛΙΜΑΚΑ 1:20000

ΚΛΕΙΣΤΑ ΕΚΤΑΣΗ [redacted]

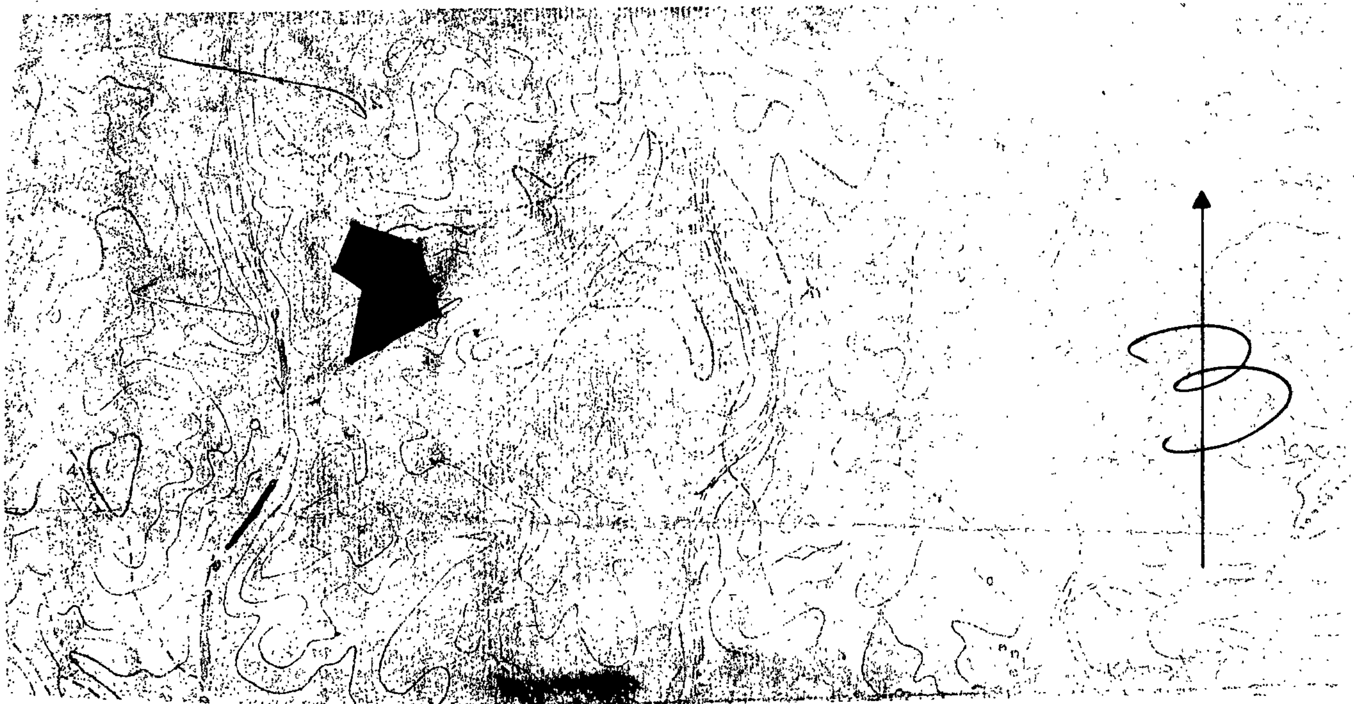

Αριθ. 705 (2)

Κήρυξη αναδασωτέας έκτασης 220 στρεμ. στη θέση «Ντούλκα» περιοχής Κοινότητας Παραποτάμου Ν. Θεσπρωτίας.

Ο ΝΟΜΑΡΧΗΣ ΘΕΣΠΡΩΤΙΑΣ

Έχοντας υπόψη:

1. Τις διατάξεις για διοικητική αποκέντρωση.
2. Τις ανάγκες προστασίας υποβαθμισμένων εδαφών.
3. Τις διατάξεις του Ν. 998/79 «περί προστασίας των δασών κλπ» και ειδικότερα:

α) Του άρθρου 41 παρ. 1.
β) Του άρθρου 38 παρ. 2β.

4. Τις διαταγές του Υπουργείου Γεωργίας:

α) 160417/1188/8.7.80.
β) 182447/3049/24.9.80.

5. Την από 6.2.86 έκθεση αυτοψίας του Δασολόγου Θανάση Γκαντζιού και

6) Την από 12.2.86 εισήγηση Δ/ντού Δασών Θεσπρωτίας, αποφασίζουμε:

Κηρύσσουμε αναδασωτέα με σκοπό την με τεχνητή αναδάσωση εγκατάσταση υψηλής δασικής βλάστησης στη δημόσια δασική έκταση εμβαδού (220) διακόσια είκοσι στρέμματα που βρίσκεται στη θέση «Ντούλκα» περιοχής Κοινότητας Παραποτάμου Ν. Θεσπρωτίας.

Προσδιορίζεται από τα στοιχεία ΑΒΓΔΕΖΗΘΙΚΑ και έχει όρια:

Ανατολικά: Με Δημόσιες εποικιστικές εκτάσεις.

Δυτικά: Με δημόσιες εποικιστικές εκτάσεις και οικισμό Παραποτάμου.

Βόρεια: Με Δημόσιες εποικιστικές εκτάσεις.

Νότια: Με κτηνοτροφικούς κλήρους κατοίκων παραποτάμου.

Η απόφαση αυτή να δημοσιευθεί στην Εφημερίδα της Κυβερνήσεως.

Ηγουμενίτσα, 20 Φεβρουαρίου 1986


Ο Νομάρχης
Π. ΣΚΑΛΤΣΑΣ

ΝΟΜΑΡΧΙΑ ΘΕΣΠΡΩΤΙΑΣ
Δ/ΝΣΗ ΔΑΣΩΝ


Ανήκει στην απόφαση του Νομάρχη Θεσπρωτίας αριθ. 705/20-2-86

Απόσπασμα από φύλλο χάρτη «ΦΙΛΙΑΤΑΙ» κλ: 1:50.000 όπου απεικονίζεται η κηρυσσόμενη ως αναδασωτέα δημόσια κοινόχρηστη έκταση εμβαδού 220 στρ. στη θέση «Ντούλκα» στην κοινότητα Παραποτάμου Νομού Θεσπρωτίας.

Β

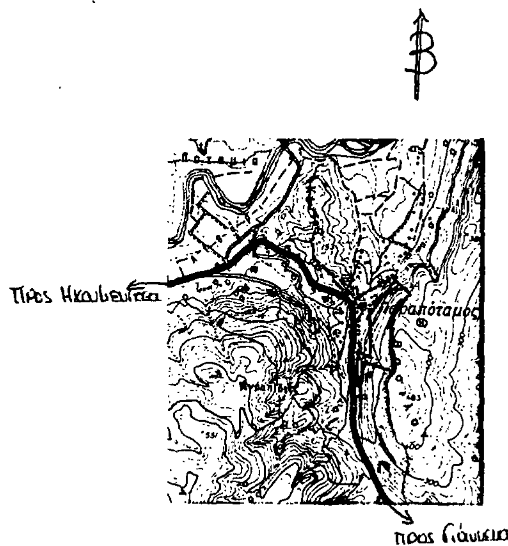

Σκαρίφημα
κλ: 1:50.000

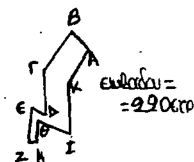

ΑΒ = 250 μ.
ΒΓ = 500 μ.
ΓΔ = 450 μ.
ΔΕ = 150 μ.
ΕΖ = 350 μ.
ΖΗ = 70 μ.
ΗΘ = 250 μ.
ΘΙ = 350 μ.
ΙΚ = 500 μ.
ΚΑ = 350 μ.

ΘΕΩΡΗΘΗΚΕ
Ηγ/τσα 19-2-1986
Ο Νομάρχης
Π. ΣΚΑΛΤΣΑΣ

ΘΕΩΡΗΘΗΚΕ
Ηγ/τσα 19-2-1986
Ο Δ/ντής Δασών
Βασ. Μπιτσόλας
Δασολόγος

Ηγ/τσα 6/2/86
Ο Συντάξας
Θανάσης Γκαντζιός

Αριθ. 704 (3)

Κήρυξη αναδασωτέας έκτασης 180 στρμ. στη θέση «Στροφές» περιοχής Κοινότητας Γλυκής Ν. Θεσπρωτίας.

Ο ΝΟΜΑΡΧΗΣ ΘΕΣΠΡΩΤΙΑΣ

Έχοντας υπόψη:

1. Τις διατάξεις για διοικητική αποκέντρωση.
2. Τις ανάγκες προστασίας υποβαθμισμένων εδαφών.
3. Τις διατάξεις του Ν. 998/79 «περί προστασίας των δασών κλπ» και ειδικότερα:
α) Του άρθρου 41 παρ. 1.
β) Του άρθρου 38 παρ. 2β.
4. Τις διαταγές του Υπουργείου Γεωργίας:
α) 160417/1188/1.7.80.
β) 182447/3049/24.9.80.
5. Την από 7.2.86 έκθεση αυτοψίας του Δασολόγου Θανάση Γκαντζιού και
6) Την από 12.2.86 εισήγηση Δ/ντού Δασών Θεσπρωτίας, αποφασίζουμε:

Κηρύσσουμε αναδασωτέα, με σκοπό την με τεχνητή αναδάσωση εγκατάσταση της δασικής βλαστήσεως στην Κοινοτική δασική έκταση εμβαδού (180) εκατόν ογδόντα στρεμμάτων που βρίσκεται στη θέση «Στροφές» περιοχής Γλυκής Θεσπρωτίας.

Προσδιορίζεται από τα στοιχεία ΑΒΓΔ και έχει όρια:
Ανατολικά: Με κοινοτικές δασικές εκτάσεις.
Δυτικά: Ομοίως ως άνω.
Βόρεια: Ομοίως ως άνω.
Νότια: Ομοίως ως άνω.

Η απόφαση αυτή να δημοσιευθεί στην Εφημερίδα της Κυβερνήσεως.


Ηγουμενίτσα, 20 Φεβρουαρίου 1986

Ο Νομάρχης
Π. ΣΚΑΛΤΣΑΣ

ΝΟΜΑΡΧΙΑ ΘΕΣΠΡΩΤΙΑΣ
Δ/ΝΣΗ ΔΑΣΩΝ

Ανήκει στην απόφαση του Νομάρχη Θεσπρωτίας αριθ. 704/20-2-86

Απόσπασμα από φύλλο χάρτη "ΠΑΡΑΜΥΘΙΑ" κλ: 1:50000 όπου απεικονίζεται η κηρυσσόμενη ως αναδασωτέα Κοινοτική Δασική έκταση εμβαδού 180 στρ. στη θέση "Στροφές" στην Κοινότητα Γλυκής Νομού Θεσπρωτίας.

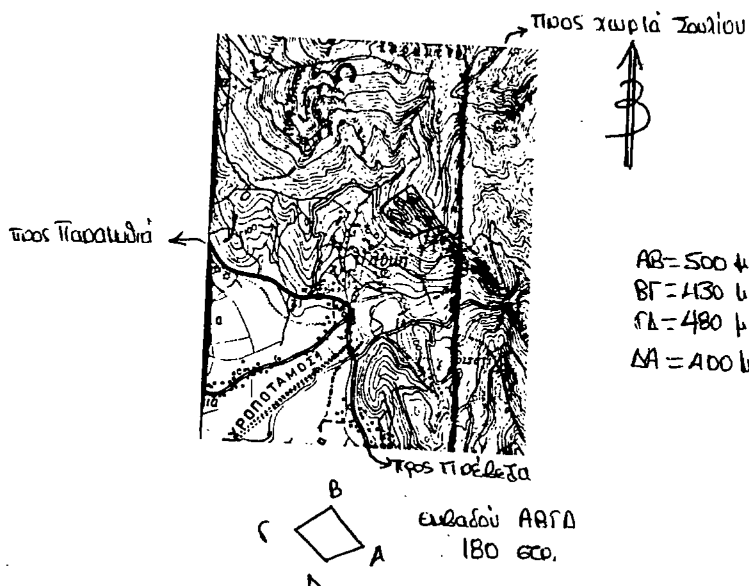

ΘΕΩΡΗΘΗΚΕ
Ηγ/τσα 20-2-1986
Ο Νομάρχης
Π. ΣΚΑΛΤΣΑΣ

ΘΕΩΡΗΘΗΚΕ
Ηγ/τσα 20-2-1986
Ο Δ/ντής Δασών
Βασ. Μητσέλος
Δασολόγος

Ηγ/τσα 6/2/86
Ο Συντάξας
Θανάσης Γκαντζιού
Δασολόγος

ΠΟΛΕΟΔΟΜΙΑ

ΑΠΟΦΑΣΕΙΣ

Αριθ. 3338/84/1986 (4)

Αναγνώριση παρόδου οδού Βουρνάζου στην Αθήνα Νομού Αττικής ότι υπάρχει πριν από το 1923 και χαρακτηρισμός αυτής ως διατηρητέας.

Ο ΝΟΜΑΡΧΗΣ ΔΙΑΜΕΡΙΣΜΑΤΟΣ ΑΘΗΝΩΝ

Σύμφωνα με:

1. Τις διατάξεις:

α) Του από 17.7.1923 Ν.Δ. «περί σχεδίων πόλεων, κωμών, και συνοικισμών του Κράτους και ανεγέρσεως αυτών».

β) Του Β.Δ. 712/70, όπως τροποποιήθηκε με τα 677/71 και 198/1972 Β.Δ.

γ) Του Ν. 3200/55 «περί διοικητικής αποκεντρώσεως», όπως έχει συμπληρωθεί και τροποποιηθεί μεταγενέστερα.

δ) Την 3/21/30.1.86 γνωμοδότηση του Χ.Ο.Π. της Νομαρχίας μας.

2. Την από 2.12.85 με αριθμ. πρωτ. 32737/85 αίτηση του Κων/νου Κεφαλά.

3. Τους ακόλουθους τίτλους ιδιοκτησίας 44031/1923 Σ/φου Γ. Ζήση 43768/1923 Σ/φου Αθηνών Α. Μπουρνιά 46361/1925, 45922/1924, 45999/1925 Σ/φου Αθηνών Α. Μπουρνιά και Γ. Ζήση 7849/1936 Σ/φου Αθηνών Α. Βαρδάνη και 20630/1980 Σ/φου Αθηνών Ν. Μαούνη από τους οποίους προκύπτει ότι η πάροδος οδού Βουρνάζου υπάρχει πριν από το 1923.

4. Το τοπογραφικό σχεδιάγραμμα του Μηχανικού Κ. Κεφαλά.

5. Το από 16.2.51, 17.8.71, 4.8.76 ρυμοτομικό σχέδιο πόλεως Αθηνών στο οποίο φαίνεται η εν λόγω οδός να περιέχεται το οικοδομικό τετράγωνο εντός του οποίου βρίσκεται η παραπάνω οδός περιβαλλόμενο από τις οδούς Βουρνάζου - Μανουτίου - Αγ. Πάντων και Λεωφ. Αλεξάνδρας, αποφασίζουμε:


Αναγνωρίζουμε ότι η πάροδος οδού Βουρνάζου από τις οδούς Βουρνάζου μέχρι του τέρματος της παρόδου στην Αθήνα υπάρχει νομίμως πριν από το έτος 1923, και τη χαρακτηρίζουμε ως διατηρητέα.

Η πάροδος αυτή φαίνεται στο τοπογραφικό σχεδιάγραμμα του μηχανικού Κων/νου Κεφαλά κλ. 1:200 με ημερομηνία Νοέμβριος του 1985


Η απόφαση αυτή που ισχύει από ανακοινώσεως της δημοσίευσης να δημοσιευθεί στην Εφημερίδα της Κυβερνήσεως.

Αθήνα, 1 Φεβρουαρίου 1986

Ο Νομάρχης
Θ. ΒΓΕΝΟΠΟΥΛΟΣ

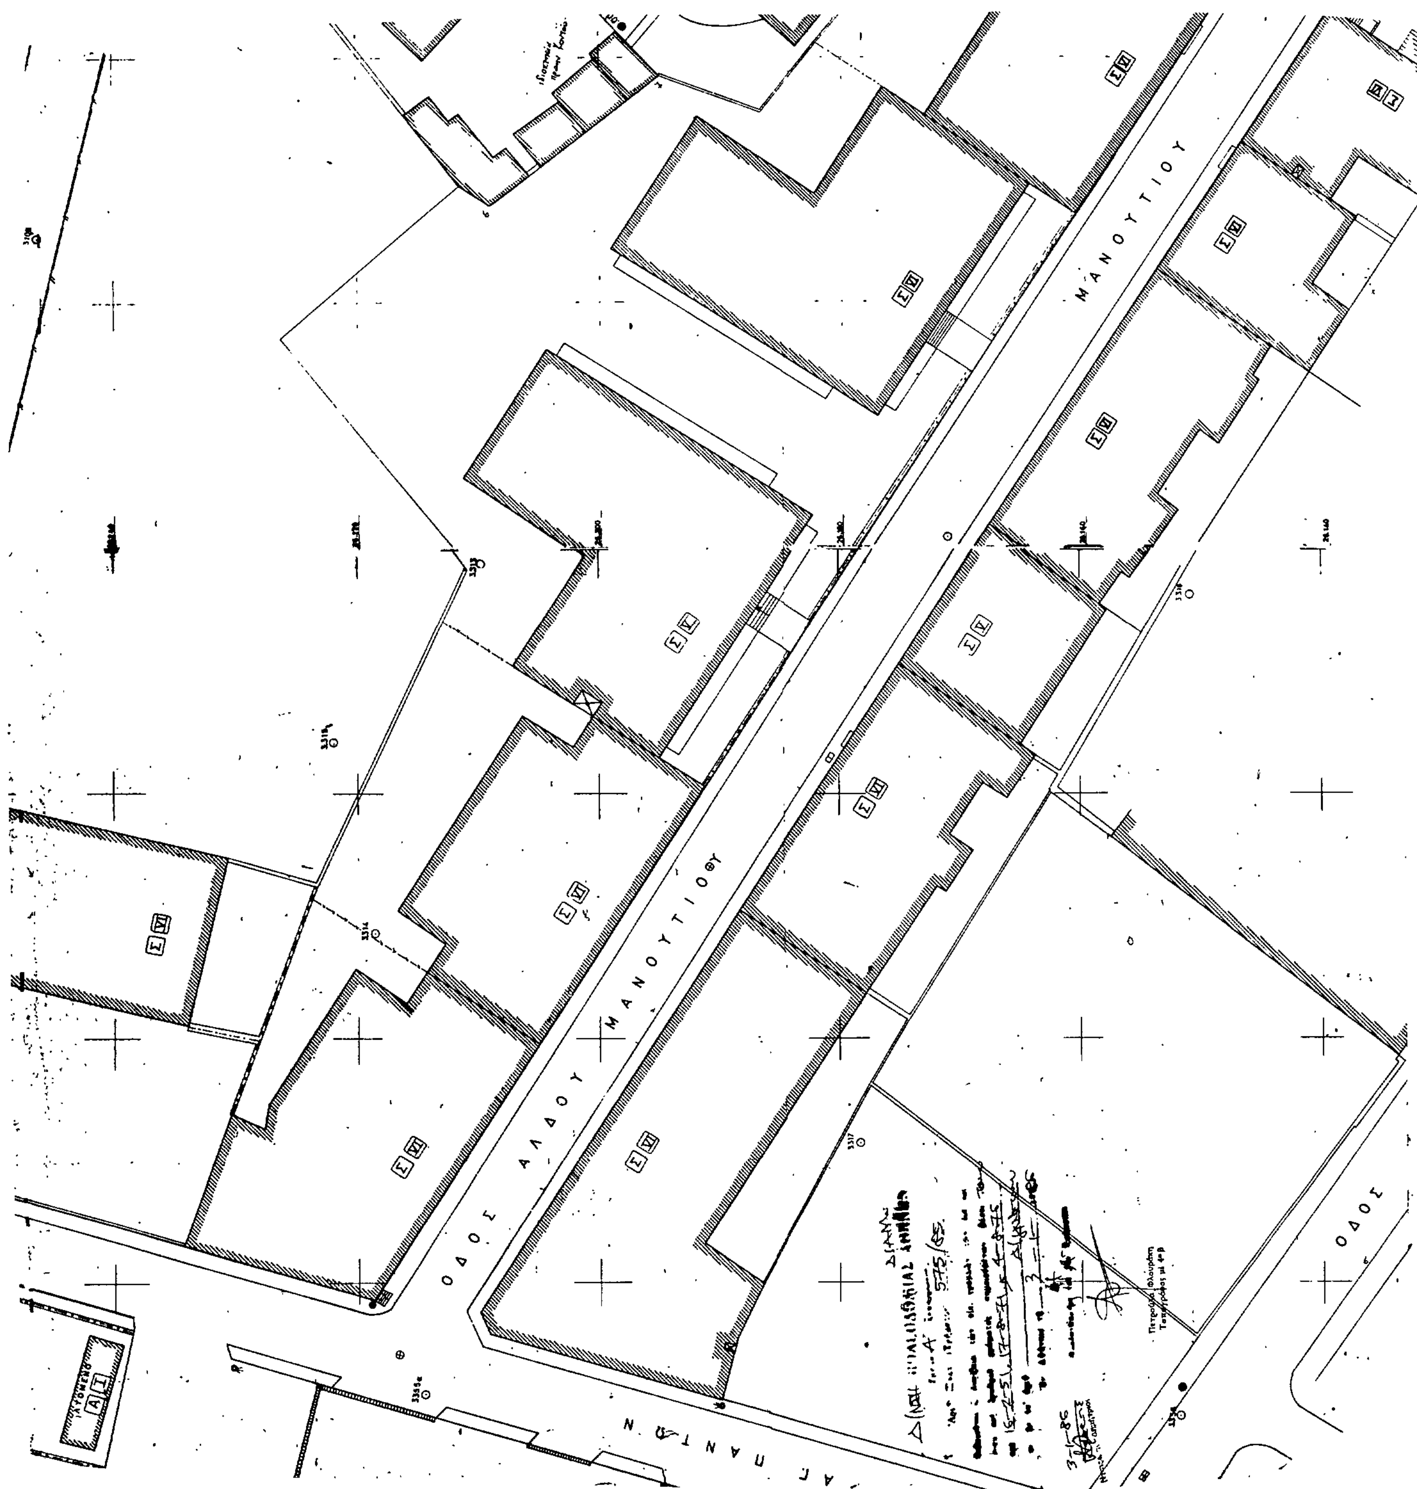

ΟΔΟΣ ΑΛΔΟΥ ΜΑΝΟΥΤΙΟΥ
ΜΑΝΟΥΤΙΟΥ
ΟΔΟΣ
Σ VI
Σ V

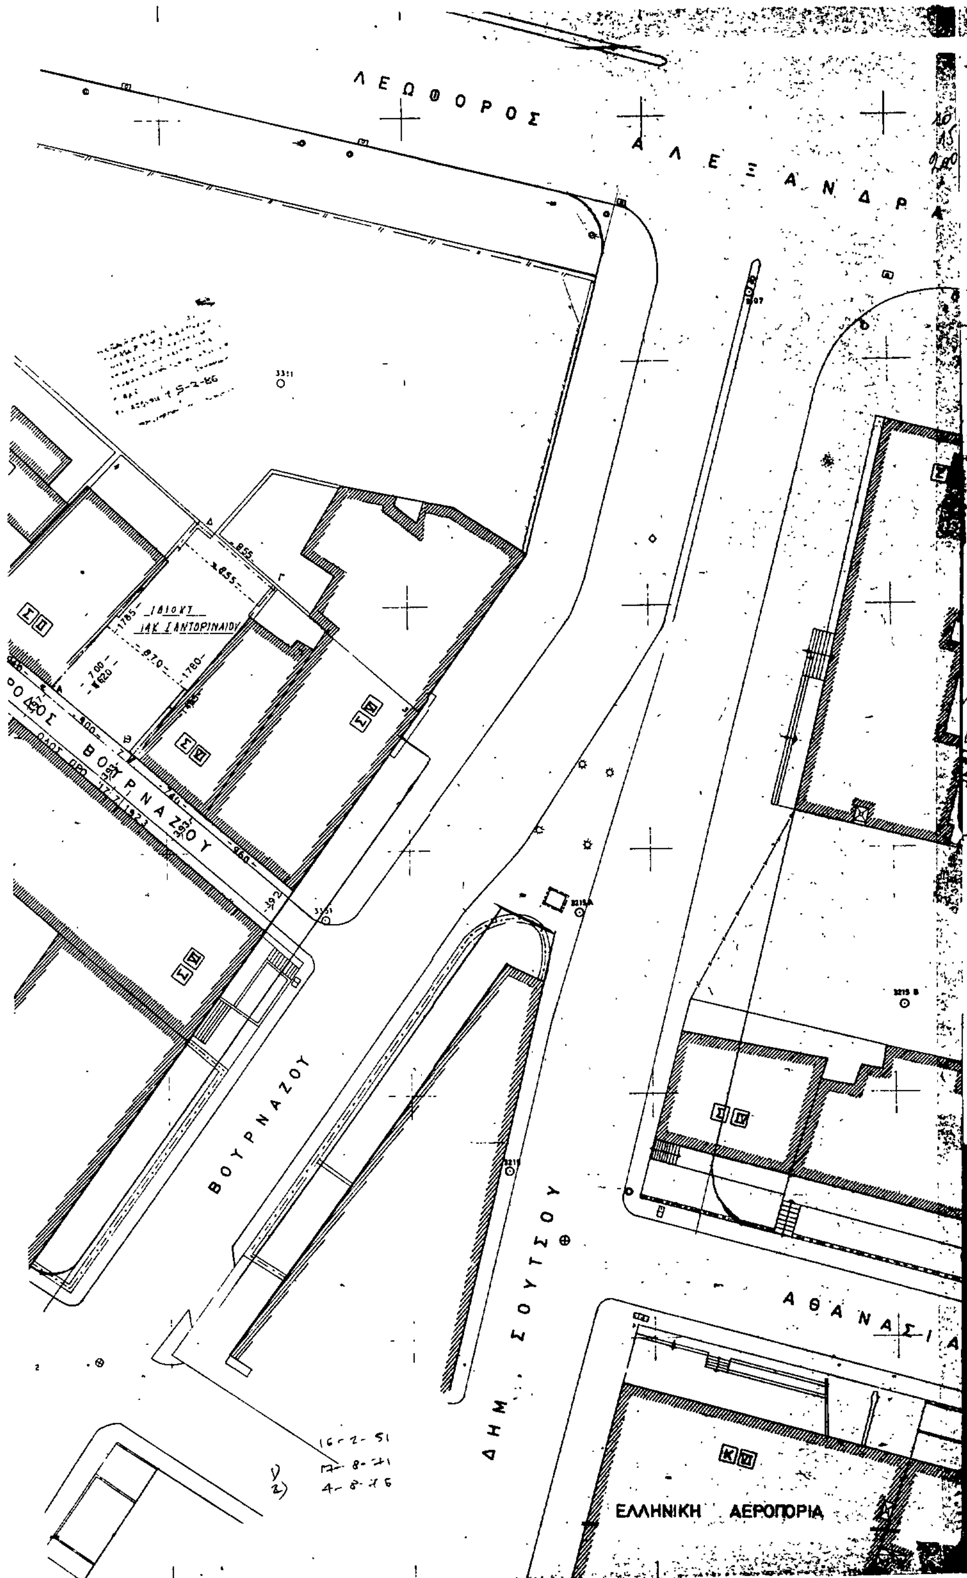

ΟΡΟΙ ΔΟΜΗΣΕΩΣ

Διατοχμα ρυμ. 6 προ9-6-73
Πλ. = 6,00μ Οροφοι 6
Βαθ. = 7,50μ IV Συντ Δ. 3,60
Εμ. = 112,50τμ Υψος ως Γ.Ο.Κ.
Καλυψη 70% Συστημα συνεχες

31-1-86

ΚΑΘΟΡΙΣΜΟΣ ΡΥΜ. & ΟΙΚ. ΓΡΑΜΜΗΣ

Η Α.Β θα τεθῆ ἐπί τῆς μορφωμένης οἰκοδομικῆς γραμμῆς α,β τῆς Ἰδιωτικῆς ὁδοῦ ποὺ ὑπάρχει πρό τοῦ 1923 α,β σταθερό σημεῖο τῶν οἰκοδομῶν ΣΙ και ΣΙΙ ἀντίστοιχα

ΔΗΛΩΣΗ ΓΙΑ ΤΑ ΟΡΙΑ ΤΟΥ ΟΙΚΟΠ.

Ο ὑπογεγραμμένος Ιακ. Σαντοριναῖος δηλῶ ὑπευθύνως ὅτι τά ὅρια τοῦ οἰκοπέδου ΑΒΓΔ (τοῦ ὁποίου εἶμαι ἰδιοκτήτης) εἶναι ὑλοποιημένα ἀπό τις ὑπάρχουσες μάντρες καί οἰκοδομές καί ἔχει πρόσωπο ἀπό τη ἰδ. ὁδό.

Ο ΔΗΛΩΝ

ΟΔΟΣ ΠΡΟ 1923

Στο ὑπ'αρ. 43768/23/4/1923 συμ. τοῦ συμ. Αθηνῶν Αντ. Μπουρνιά Αφέθηκε διοδος ἀπό την οδο Βουρνάζου διά την ἐξυπηρέτηση ἀποκλεισμ. οἰκοπέδ. Ἐπί τῆς διόδου αὐτῆς εἶναι τό πρόσωπο τοῦ οἰκοπέδου τό ὁποῖο εἶναι τμῆμα τοῦ ἀρχ.

Αρ. Συμ. 20630/1980 Συμ. Αθηνῶν Νικολ. Μαρούση

Διαστάσεις & Εμβαδό Οἰκοπέδου

ΑΒ = 8,90μ ΒΓ = 17,80μ ΓΔ = 8,55 μ
ΔΕ = 17,85μ Εμβ. = 155,05 τμ.

ΔΗΛΩΣΗ ΤΟΥ Ν.Δ. 651/77 & 1337/83

Ο ὑπογεγραμμένος Κωνσταντῖνος Κεφαλ. πολ. Μηχ. δηλῶ ὑπευθύνως ὅτι το οἰκ. Α,Β,Γ,Δ ἐμβαδοῦ 155 μ² βρίσκεται ἐντός τοῦ ἐγκεκριμένου σχεδίου τῆς πόλεως ἔχει πρόσωπο ἐπί ἰδιωτικῆς ὁδοῦ καί ἐπιτρέπεται εἰς αὐτό ἡ δόμηση σύμφωνα μ. τις πολεοδ. διατάξεις

Αθῆναι τῇ 10/11/1985
Ο ΔΗΛΩΝ

ιδιοκτητης:	ΙΑΚ. ΣΑΝΤΟΡΙΝΑΙΟΣ
εργο	ΠΟΛΥΟΡΟΦΟΣ ΟΙΚΟΔΟΜΗ ΜΕ ΥΠΟΓΕΙΟ Κ. ΠΙΛΟΤΗ
θεση	παροδος ΒΟΥΡΝΑΖΟΥ Ο.Τ. οδος προ 1923 ΑΜΠΕΛΟΚΗΠΟΙ ΑΘΗΝΑΙ
μηχανικος	Κ. ΚΕΦΑΛΑΣ
θεμα σχεδιου: ΤΟΠΟΓΡΑΦΙΚΟ ΔΙΑΓΡΑΜΜΑ	αριθμος σχεδιου: Α1
κλ. 1:200	ΝΟΕΜΒΡΙΟΣ 1985
θ.σ.	υπογραφη

ΚΩΝΣΤΑΝΤΙΝΟΣ ... ΚΕΦΑΛΑΣ ΠΟΛΙΤΙΚΟΣ ΜΗΧΑΝΙΚΟΣ